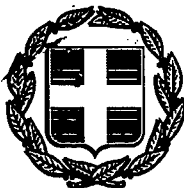


ΕΦΗΜΕΡΙΣ ΤΗΣ ΚΥΒΕΡΝΗΣΕΩΣ

ΤΗΣ ΕΛΛΗΝΙΚΗΣ ΔΗΜΟΚΡΑΤΙΑΣ

ΤΕΥΧΟΣ ΤΕΤΑΡΤΟ Αρ. Φύλλου **953**

13 Αυγούστου 1993

ΠΕΡΙΕΧΟΜΕΝΑ

ΑΝΑΔΑΣΩΣΕΙΣ

ΑΠΟΦΑΣΕΙΣ

ΠΟΛΕΟΔΟΜΙΑ

ΔΙΑΤΑΓΜΑΤΑ

ΑΠΟΦΑΣΕΙΣ

ΑΝΑΔΑΣΩΣΕΙΣ

ΑΠΟΦΑΣΕΙΣ

Αριθ. 941 (1)

Κήρυξη αναδασωτέας έκτασης Ε=450,00 στρ. στη θέση «ΜεγαλοΒούνα» Περιφέρειας Κοινότητας Παύλου Βοιωτίας.

Ο ΝΟΜΑΡΧΗΣ ΒΟΙΩΤΙΑΣ

Έχοντας υπόψη:

1. Τις διατάξεις του άρθρου 117 παρ. 3 του Συντάγματος της χώρας.

2. Τις διατάξεις των αριθ. 41 παρ. 1 και 3 και 38 παρ. 1 του Ν. 998/79 «περί προστασίας των Δασών κ.λπ.» και ειδικότερα:

3. Τις σχετικές διατάξεις των Π.Δ. «περί μεταβίβασης αρμοδιοτήτων του ΥΠ. Γεωργίας κ.λ.π.».

4. Τις αριθ. 160417/1180/8.7.80 και 182447/3049/24.9.80 διαταγές του Υπουργείου Γεωργίας.

5. Την αριθ. 1327/2.7.93 πρόταση του Δασαρχείου Λιβαδειάς για κήρυξη ως αναδασωτέας της αναφερομένης στο θέμα έκτασης που καλυπτόταν από αείφυλλα πλατύφυλλα θαμνώδους μορφής (πουρνάρια, αγριελιές κ.λ.π).

6. Την ανάγκη προστασίας της έκτασης και επανεγκατάστασης της δασικής Βλάστησης, αποφασίζουμε:

Κηρύσσουμε αναδασωτέα με σκοπό την διατήρηση του δασικού χαρακτήρα, την προστασία και αποκατάσταση της δασικής Βλάστησης με φυσική αναγέννηση, τη δημόσια δασική έκταση, Ε=450,000 στρεμ. που κάηκε στις 21.6.93 και βρίσκεται στη θέση «ΜεγαλοΒούνα» Περιφ. Κοινότητας Παύλου Βοιωτίας προσδιορίζεται δε από τα στοιχεία 1-2-3-4-5-6-1 και γραμμοσκιάς όπως φαίνεται στο συνημμένο απόσπασμα χάρτη με κλίμακα 1:50.000, που αποτελεί αναπόσπαστο μέρος της απόφασης αυτής και έχει όρια:

Βόρεια: Γεωργικές εκτάσεις.

Δυτικά: Δημόσια δασική έκταση ίδιας μορφής.

Ανατολικά: Δημόσια δασική έκταση ίδιας μορφής.

Νότια: Δημόσια δασική έκταση ίδιας μορφής.

Η απόφαση αυτή να δημοσιευθεί στην Εφημερίδα της Κυβερνήσεως.

Λιβαδειά, 12 Ιουλίου 1993

Ο Νομάρχης

ΒΑΣ. ΞΕΝΑΚΗΣ

ΑΠΟΣΠΑΣΜΑ ΧΑΡΤΗ

ΚΛΙΜΑΚΑ: 1:50000

Νομός: Βοιωτίας


Επαρχία: Λιβαδειάς

Κοινότητα: Παύλου

Θέση: Μεγαλοβούνα

: Καείσα έκταση

Ε= 450 στρέμματα.

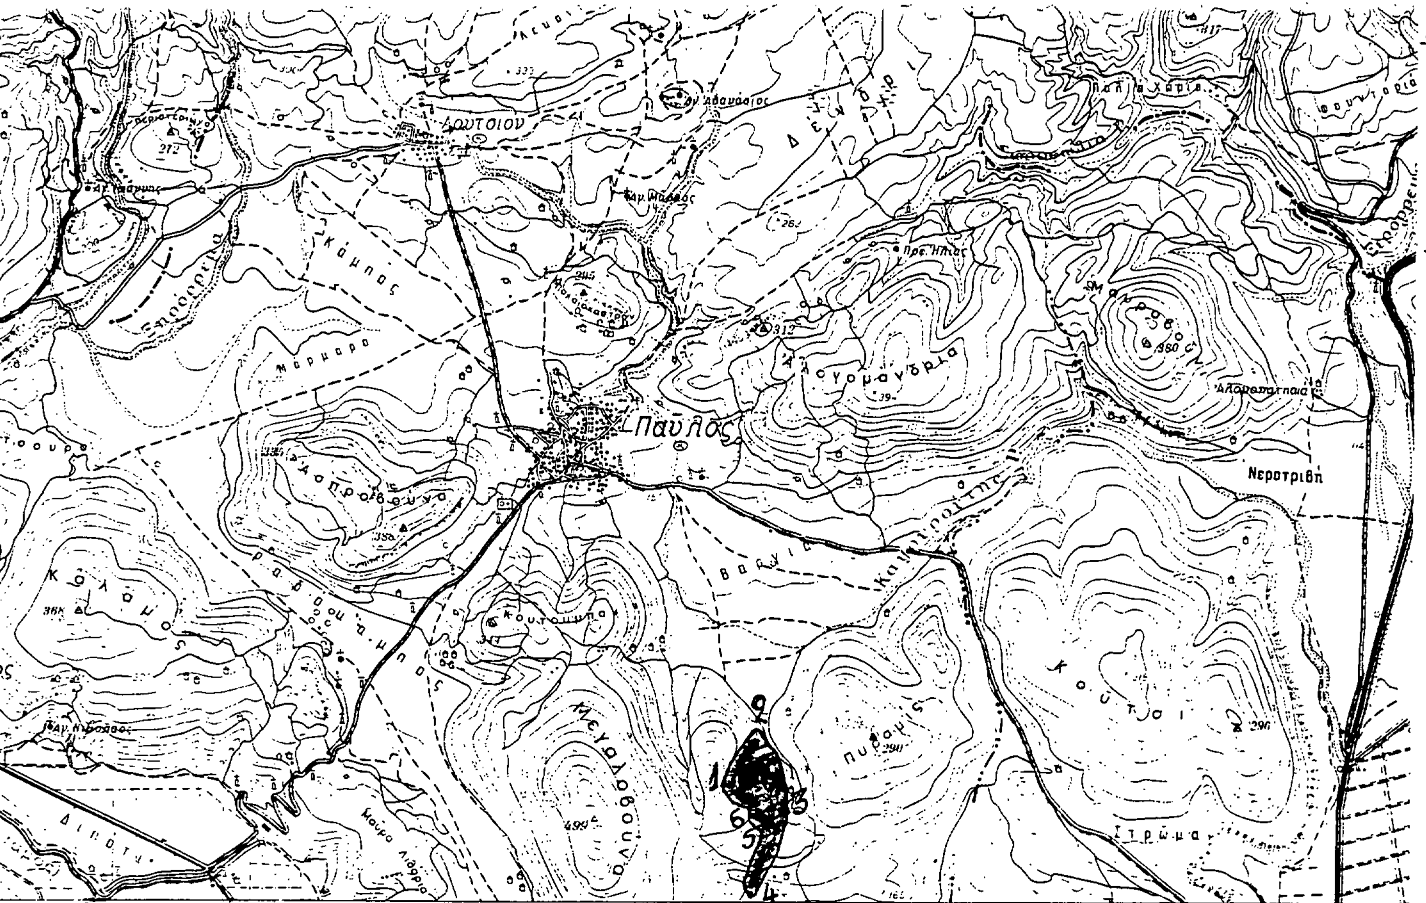

Λιβαδειά: 2- Ιουλίου-93

Η Συντάκτρια

Σοφία Μαλούτου
Τεχν. Δασοπονίας

Ο Δασάρχης Λιβαδειάς

Χαραλ. Θεοχάρης
Δασολόγος-Τμημ. Α'

ΘΕΩΡΗΘΗΚΕ

Σύμφωνα με την αριθμ. 941/12-7-93 απόφασή μας.

Λιβαδειά 12 - Ιουλίου 1993

Ο ΝΟΜΑΡΧΗΣ

Βασίλειος Ξενάκης

ΠΟΛΕΟΔΟΜΙΑ

ΔΙΑΤΑΓΜΑΤΑ

(2)

Τροποποίηση του εγκεκριμένου ρυμοτομικού σχεδίου Αθηνών στο οικοδομικό τετράγωνο 57 περιοχή 64.

Ο ΠΡΟΕΔΡΟΣ ΤΗΣ ΕΛΛΗΝΙΚΗΣ ΔΗΜΟΚΡΑΤΙΑΣ

Έχοντας υπόψη:

1. Τις διατάξεις των άρθρων 3, 29 και 70 του Ν. Δ/τος της 17.7.1923 «Περί σχεδίων πόλεων κ.λπ.» (Α' 228) όπως μεταγενέστερα τροποποιήθηκαν και συμπληρώθηκαν.

2. Τις διατάξεις της παρ. 1 (εδ. ιδ.) του άρθρου 23 του Ν.1558/1985 «Κυβέρνηση και κυβερνητικά όργανα» (Α' 137).

3. Τις διατάξεις του από 21.9.1979 Π.Δ/τος «Περί χαρακτηρισμού ως παραδοσιακού τμήματος της πόλεως των Αθηνών (Ιστορικό Κέντρο)» (Δ' 567).

4. Τις διατάξεις παρ. 3 του άρθρου 99 του Ν. 1892/1990 «Για τον εκσυγχρονισμό και ανάπτυξη και άλλες διατάξεις» (Α' 101), όπως τροποποιήθηκε με το άρθρο 7 (παρ. 2) του Ν. 2052/1992 «Μέτρα για την αντιμετώπιση του νέφους και πολεοδομικές ρυθμίσεις» (Α' 94).

5. Την Υ 1958/1992 απόφαση του Πρωθυπουργού και του Υπουργού Περιβάλλοντος Χωροταξίας και Δημοσίων Έργων «ανάθεση αρμοδιοτήτων στους Υφυπουργούς Περιβάλλοντος Χωροταξίας και Δημοσίων Έργων Χρήστο Κατσιγιάννη και Γεώργιο Βουλγαράκη» (Β' 744).

6. Το 95912/10487/30.11.1992 έγγραφο της Διεύθυνσης Πολεοδομικού Σχεδιασμού προς τον Δήμο Αθηναίων για την τήρηση της νόμιμης διαδικασίας και το γεγονός ότι πέρασε άπρακτη η προθεσμία που προβλέπεται από το άρθρο 4 παρ. 1 του Ν. 1577/1985 «Γενικός Οικοδομικός Κανονισμός» (Α' 210).

7. Τις 375/1991 και 1904/1991 γνωμοδοτήσεις του Δημοτικού Συμβουλίου Αθηνών.

8. Τις 7/1991 και 779/1992 γνωμοδοτήσεις του Κεντρικού Συμβουλίου Χωροταξίας, Οικισμού και Περιβάλλοντος, με πρόταση του Υφυπουργού Περιβάλλοντος Χωροταξίας και Δημοσίων Έργων, αποφασίζουμε:

Άρθρο 1

Εγκρίνεται η τροποποίηση του εγκεκριμένου ρυμοτομικού σχεδίου Αθηνών στο οικοδομικό τετράγωνο 57 περιοχή 64 το οποίο περικλείεται από τις οδούς Κλεομβρότου - Πειραιώς και Ιεράς οδού με τον καθορισμό του χώρου με στοιχεία Α, Β, Λ, Μ, Ν, Ι, Κ, Α, Γ, Δ, Ε, Ζ, Η, Θ, Ν, Μ, Λ, Γ ως χώρου πολιτιστικού κτιρίου και την έγκριση πεζοδρόμου, όπως φαίνεται στο σχετικό πρωτότυπο διάγραμμα σε κλίμακα 1:500 που θεωρήθηκε από το Προϊστάμενο της Διεύθυνσης Τοπογραφικών Εφαρμογών με την 75128/1993 πράξη του και που αντίτυπό του σε φωτοσμίκρυνση δημοσιεύεται με το παρόν διάταγμα.

Άρθρο 2

Η ισχύς του παρόντος διατάγματος αρχίζει από τη δημοσίευσή του στην Εφημερίδα της Κυβερνήσεως.

Στον Υφυπουργό Περιβάλλοντος, Χωροταξίας και Δημοσίων Έργων αναθέτουμε τη δημοσίευση και εκτέλεση του παρόντος διατάγματος.

Αθήνα, 6 Ιουλίου 1993

Ο ΠΡΟΕΔΡΟΣ ΤΗΣ ΔΗΜΟΚΡΑΤΙΑΣ

ΚΩΝΣΤΑΝΤΙΝΟΣ Γ. ΚΑΡΑΜΑΝΛΗΣ

Ο ΥΦΥΠΟΥΡΓΟΣ

ΠΕΡΙΒΑΛΛΟΝΤΟΣ, ΧΩΡΑΤΑΞΙΑΣ ΚΑΙ ΔΗΜΟΣΙΩΝ ΕΡΓΩΝ

ΧΡΗΣΤΟΣ ΚΑΤΣΙΓΙΑΝΝΗΣ

ΟΤ 104

ΟΤ 56

ΟΤ 61

ΟΤ 60

ΓΡΑΝΙΚΟ

ΠΛΑΤΑΙΩΝ

ΟΤ 57Α

πεζόδρομος

χώρος κοινωφελής για πολιτιστικό κτίριο

ΚΕΡΑΜΕΙΚΟΣ

ΟΤ 57

ΟΤ 59

ΟΤ 58

ΜΥΚΑΛΗΣ

ΟΤ 5

Γ. 1751/28/93
τροποποίηση του ρυμοτομικού σχεδίου Αθηνών στο οικοδομικό τετράγωνο 57, Περιοχή ...
21 Ιουνίου 1993

ΤΡΟΠΟΠΟΙΗΣΗ ΤΟΥ ΕΓΚΕΚΡΙΜΕΝΟΥ ΡΥΜ. ΣΧ. ΤΩΝ ΑΘΗΝΩΝ ΟΤ. 57 ΠΕΡΙΟΧΗ 64 ΓΕΙΤΟΝΙΑ ΚΕΡΑΜΕΙΚΟ

ΚΛ. 1:500

ΑΠΟΦΑΣΕΙΣ

Αριθ. 8573/οικ. (3)

Τροποποίηση του ρυμοτομικού σχεδίου της πόλης Καβάλας στην οδό Βησσαρίωνος.

Ο ΝΟΜΑΡΧΗΣ ΚΑΒΑΛΑΣ

Έχοντας υπόψη:

1. Το Ν.Δ. της 17.7.1923 «Περί σχεδίων πόλεων και κωμών του Κράτους», όπως τροποποιήθηκε και συμπηρώθηκε μέχρι σήμερα.

2. Το Ν.Δ. 1018/1971 και του Α.Ν. 314/1968, όπως τροποποιήθηκε και συμπληρώθηκε μέχρι σήμερα.

3. Το Π.Δ. 183/9.5.86 (ΦΕΚ 70Α/5.6.1986) Έγκριση τροποποιήσεων σχεδίων πόλεων και καθορισμός όρων δόμησης από τους Νομάρχες.

4. Την 2518/7.3.1989 (ΦΕΚ 163 Δ'/17.3.1989) απόφαση Νομάρχη Καβάλας για την αναθεώρηση του σχεδίου της πόλης Καβάλας.

5. Την υπ' αριθ. 564/1991 απόφαση του Δημ. Συμβουλίου Καβάλας.

6. Την υπ' αριθ. 10/250/21.6.1993 γνωμοδότηση του Συμβουλίου Χ.Ο.Π. Ν. Καβάλας, αποφασίζουμε:

1. Εγκρίνεται η τροποποίηση του εγκεκριμένου σχεδίου της πόλης Καβάλας στην οδό Βησσαρίωνος, όπως φαίνεται στο συνημμένο στην απόφαση διάγραμμα που θεωρήθηκε από τον Προϊστάμενο ΤΠ ΚΑΙ ΠΕ Ν. Καβάλας.

2. Η απόφαση αυτή δεν επιβαρύνει τον Κρατικό Προϋπολογισμό ή τον προϋπολογισμό ΟΤΑ.


3. Η απόφαση αυτή με το διάγραμμα να δημοσιευθεί στην Εφημερίδα της Κυβέρνησης και ισχύει από την ημέρα της δημοσίευσης.

Καβάλα, 27 Ιουλίου 1993

Ο Νομάρχης

ΑΘΑΝΑΣΙΟΣ ΠΑΡΤΑΛΗΣ

ΠΟΛΗ: Καβάλα
ΕΡΓΟ: Τροποποίηση ρυμοτομικού σχεδίου.
ΘΕΣΗ:
ΚΛΙΜΑΚΕΣ: 1:200 1:1000
ΘΕΩΡΗΘΗΚΕ
και συνοδεύει την με αριθμό 8533/27-7-1993
Απόφαση του Νομάρχη Καβάλας
Καβάλα 27-7-1993
Σ. ΜΠΕΝΕΒΑΣ
ΑΡΧ. ΜΗΧΑΝΙΚΟΣ Α

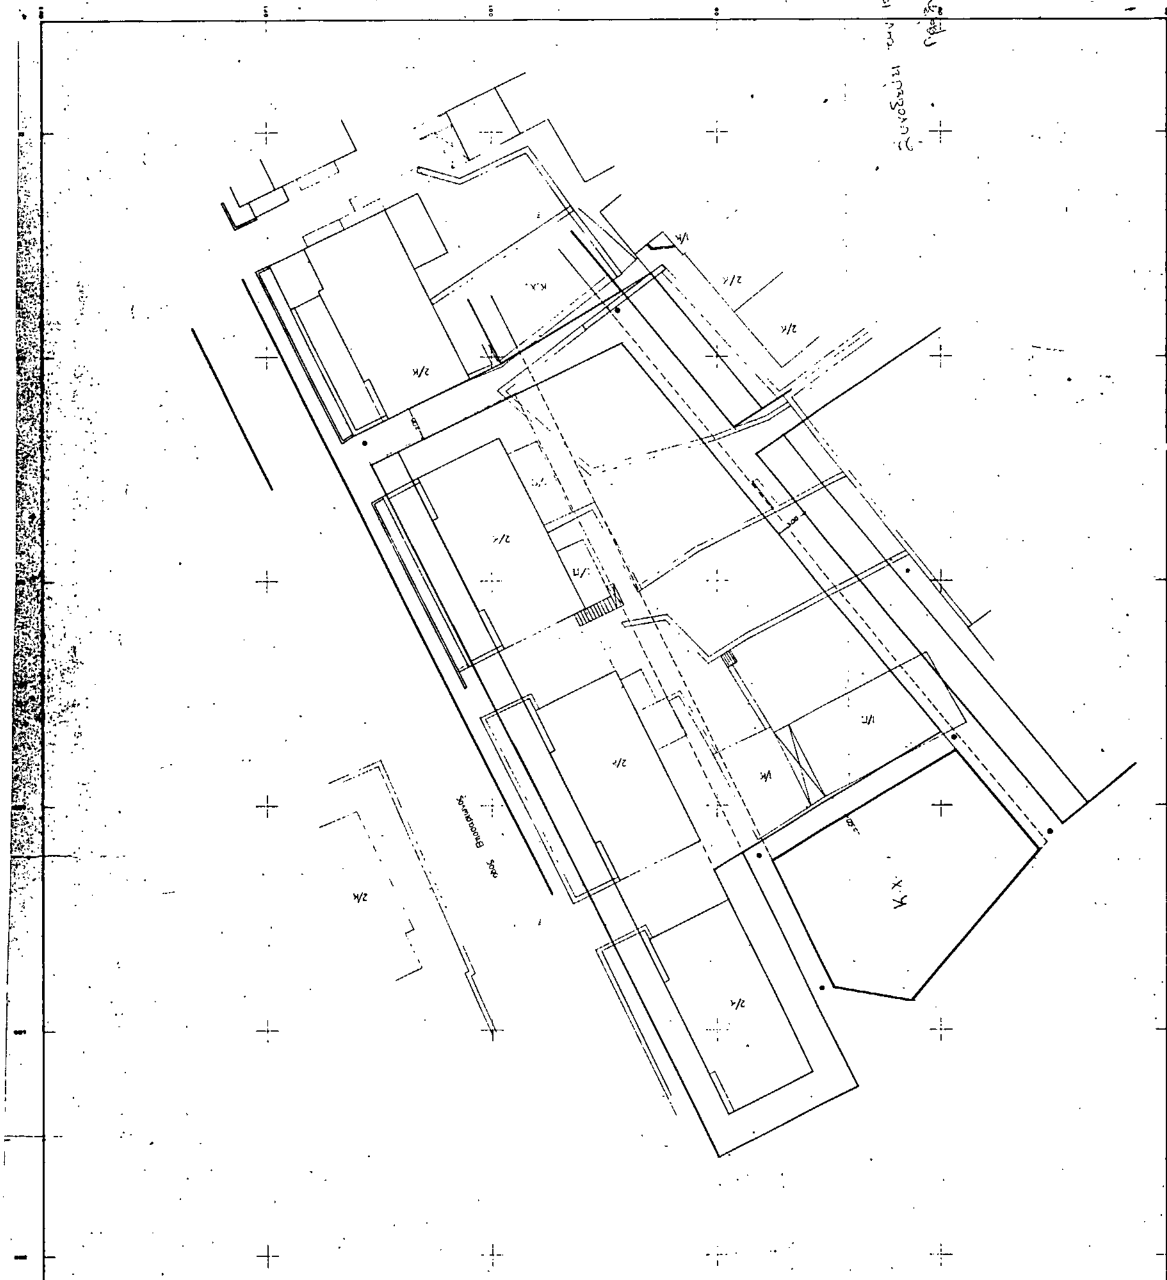

Αριθ. 16370/482/93 (4)

Τροποποίηση του ρυμοτομικού σχεδίου στο Ο.Τ. 112 της Κοινότητας Αιαντείου Σαλαμίνας Αττικής.

Ο ΝΟΜΑΡΧΗΣ ΠΕΙΡΑΙΑ

Έχοντας υπόψη:

1. Το Ν.Δ. της 17.7./16.8.1923.
2. Την παρ. 2 του άρθρ. 4 του Ν. 622/77.
3. Το Π.Δ. 183/9.5.86 (ΦΕΚ 70Α/5.6.1986).
4. Το Ν.Δ. 1147/72 «περί Διοικήσεως Μείζονος Πρωτευούσης».
5. Την εγκ. με αρ. Α7/13.1./17/11.12.1972.
6. Το Π. Δ/γμα 910/77 «περί Οργανισμού Υ.Δ.Ε.».
7. Τον Ν. 1032/80 «περί ΥΧΟΠ».
8. Τον Ν. 1558/85 «περί Κυβερνήσεως και Κυβερνητικών οργάνων» άρθ. 24 παρ. 1.
9. Τους Ν. 1232/82 και 1235/82.
10. Την Υπουργική Απόφαση 7524/1151/83 (ΦΕΚ 767/Β/83).
11. Το από 29.12.72 (ΦΕΚ 69Δ/73) Δ/γμα Ρυμοτομίας περιοχής Αιαντείου.
12. Την 131/92 απόφαση του Κοινοτικού Συμβουλίου Αιαντείου.
13. Την γνωμοδότηση του Ν.Σ. ΠΕΧΩΔΕ από την συνεδρίαση της 1.7.93 πρακτ. 27, αποφασίζουμε:

1. Εγκρίνεται η τροποποίηση του εγκεκριμένου ρυμοτομικού σχεδίου της Κοινότητας Αιαντείου Σαλαμίνας στο Ο.Τ. 112 με αποχαρακτηρισμό του χώρου που προβλεπόταν για ανέγερση ξενοδοχείων και τουριστικών εγκαταστάσεων σε οικοδομήσιμο, όπως φαίνεται και στο τοπογραφικό που συνοδεύει την παρούσα. Κάλυψη δαπάνης: Από τις διατάξεις αυτής της απόφασης δεν προκαλείται δαπάνη σε βάρος του προϋπολογισμού της Κοινότητας Αιαντείου.


Η απόφαση αυτή να δημοσιευθεί στην Εφημερίδα της Κυβερνήσεως.

Πειραιάς, 21 Ιουλίου 1993

Ο Νομάρχης

Π. ΓΥΦΤΟΥΛΑΣ

Κοινότης Αιαντείου Σαλαμίνας
Τοπογραφικό διάγραμμα του ΟΤ 112
Κλίμακα 1:500

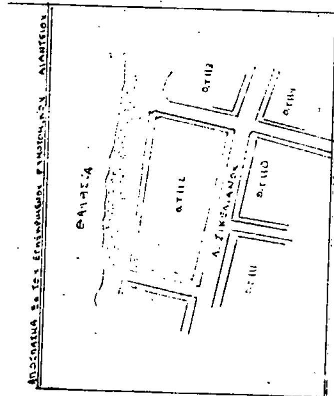


ΥΠΟΜΝΗΜΑ

α/α	Ονοματεπώνυμον	Διεύθυνση
1	[illegible]	[illegible] ΜΟΡΕΑ 219 - ΧΑΛΑΝΔΡΙ
2	[illegible]	[illegible] 86 - ΚΟΡΥΔΑΛΛΟΣ
3	ΛΑΓΚΑΒΑΡΗΣ ΙΩΑΝΝΗΣ	ΤΡΙΤΩΝΟΣ 62 - Π. ΦΑΛΗΡΟ
4	ΠΑΠΑΚΥΡΙΑΚΟΣ ΣΤΕΦΑΝΟΣ	ΜΥΙΤΩΝΟΣ 17 - ΑΘΗΝΑΙ
5	ΚΙΛΙΜΑΤΖΟΣ ΣΤΕΛΙΟΣ	ΜΥΙΤΩΝΟΣ 17-19 - ΠΑΓΚΡΑΤΙ
6	ΚΑΛΑΜΑΝΙΑΔΗΣ ΙΩΑΝΝΗΣ	ΕΛ. ΒΕΝΙΖΕΛΟΥ 29 - Π. ΦΑΛΗΡΟ
7	ΤΡΟΧΑΝΗΣ ΣΤ.	Λ. ΔΗΜΟΚΡΑΤΙΑΣ 152 - ΠΕΡΑΜΑ
8	ΣΑΒΒΗΣ ΑΓΓΕΛΟΣ	ΚΟΥΝΤΟΥΡΙΩΤΟΥ 153 - ΠΕΙΡΑΙΑ
9	ΤΣΑΠΑΡΗ ΑΓΓΕΛΙΚΗ	ΛΑΣΚΑΡΕΩΣ 5 - ΠΕΙΡΑΙΑ
10	ΣΑΟΥΛΑ ΒΑΡΒΑΡΑ [illegible]	ΥΨΗΛΑΝΤΟΥ 80 - ΠΕΙΡΑΙΑ
11	ΛΕΝΗΣ ΠΑΝΑΓΙΩΤΗΣ	Λ. ΣΑΛΑΜΙΝΟΣ 40 [illegible] - ΣΑΛΑΜΙΝΟΣ
12	ΓΕΡΓΙΟΣ, ΝΙΚΟΛΑΟΣ ΣΤΕΦΑΝΟΣ [illegible]	ΠΛΑΤΕΙΑ ΗΡΩΙΚΟΥ - ΣΑΛΑΜΙΝΑ
13	ΒΑΣΙΛΕΙΟΣ ΜΕΛΕΤΗΣ ΝΙΚΟΛΑΟΣ	Λ. ΣΙΚΕΛΙΑΝΟΥ - ΑΙΑΝΤΕΙΟ
14		
15		

Βεβαίωσις Προέδρου Κοινότητος Αιαντείου.

Ο υπογεγραμμένος Πρόεδρος της Κοινότητος Αιαντείου Σαλαμίνος, βεβαιώ ότι δεν έχει υποβληθεί ένστασις κατά της αποφάσεως 24/93 του Κοινοτικού Συμβουλίου Αιαντείου, «περί τροποποιήσεως του Ο.Τ. 112».

Ο Πρόεδρος της Κοινότητος

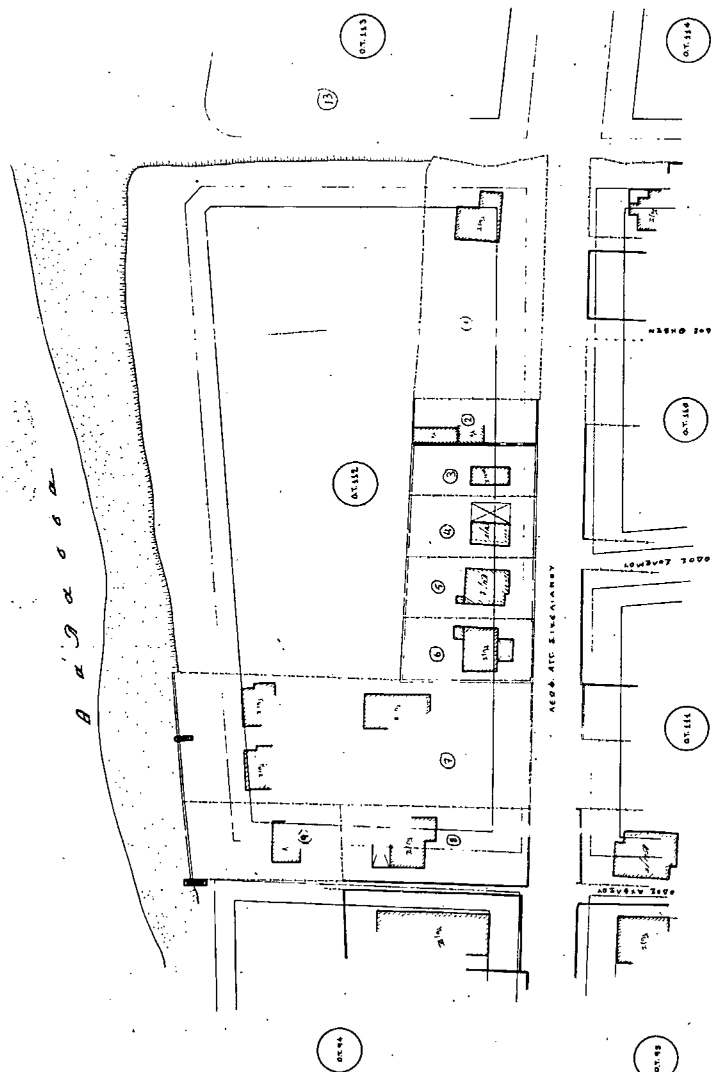

Ο.Τ. 94
Ο.Τ. 93
Ο.Τ. 111
Ο.Τ. 110
Ο.Τ. 113
Ο.Τ. 114

ΝΟΜΑΡΧΙΑ ΠΕΙΡΑΙΑ
ΣΥΝΟΔΕΥΕΙ ΤΗΝ ΜΕ ΑΡ. 16370/482 ΑΠΟΦΑΣΗ
ΠΕΡΙ τροποποίησης ρυμοτομικού σχεδίου Κοινότητας Αιαντείου Σαλαμίνας και στο Ο.Τ. 112
ΠΕΙΡΑΙΑΣ 21-7-1993
Ο ΝΟΜΑΡΧΗΣ
Τ.Υ.Σ.
Γ. ΣΥΦΤΟΥΛΑΣ

